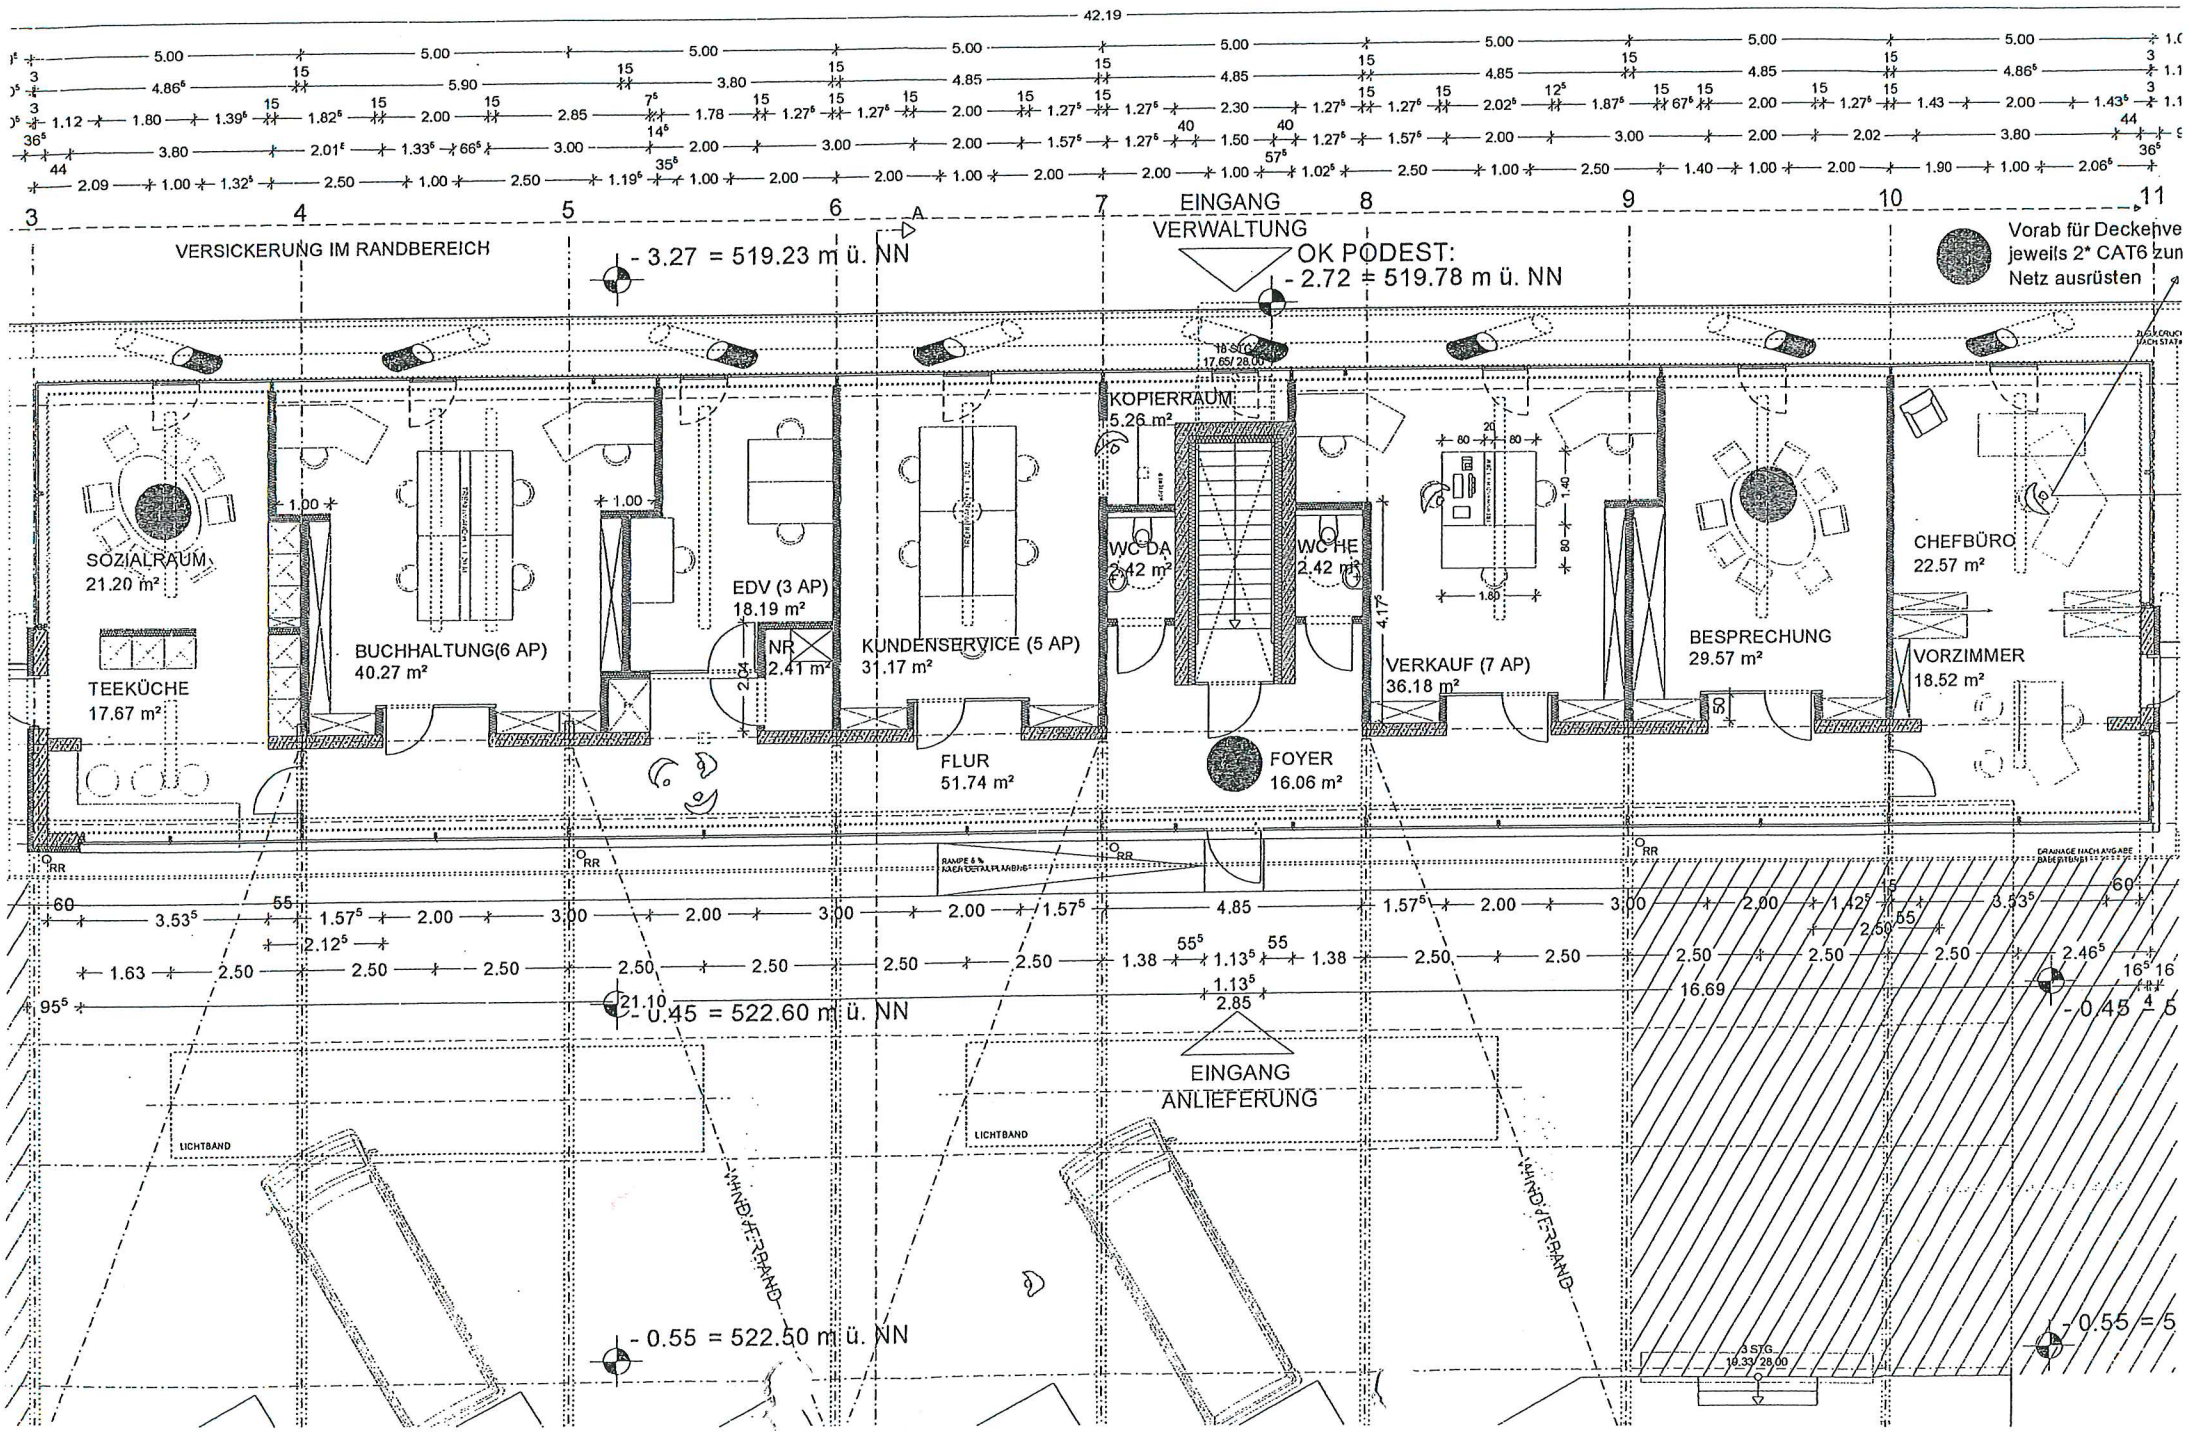
VERSICKERUNG IM RANDBEREICH
- 3.27 = 519.23 m ü. NN
EINGANG VERWALTUNG
OK PODEST:
- 2.72 = 519.78 m ü. NN
Vorab für Deckenve
jeweils 2* CAT6 zun
Netz ausrüsten
KOPIERRAUM
5.26 m²
SOZIALRAUM
21.20 m²
TEEKÜCHE
17.67 m²
BUCHHALTUNG(6 AP)
40.27 m²
EDV (3 AP)
18.19 m²
NR
2.41 m²
KUNDENSERVICE (5 AP)
31.17 m²
FLUR
51.74 m²
WC DA
2.42 m²
WC HE
2.42 m²
FOYER
16.06 m²
VERKAUF (7 AP)
36.18 m²
BESPRECHUNG
29.57 m²
CHEFBÜRO
22.57 m²
VORZIMMER
18.52 m²
- 0.45 = 522.60 m ü. NN
EINGANG ANLIEFERUNG
LICHTBAND
LICHTBAND
WANDBRANDFERRAND
WANDBRANDFERRAND
- 0.55 = 522.50 m ü. NN
- 0.45 = 5
- 0.55 = 5